

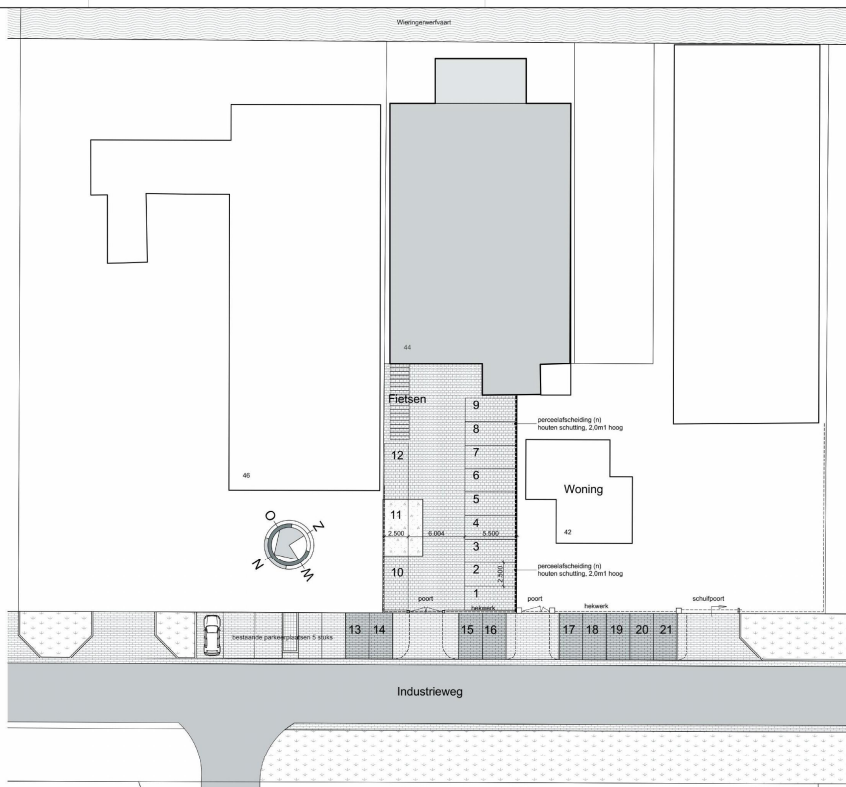
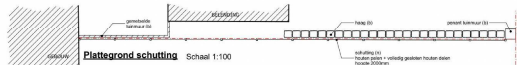


situatie bestaand
Schaal 1:200

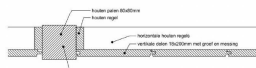

situatie gewijzigd
Schaal 1:200

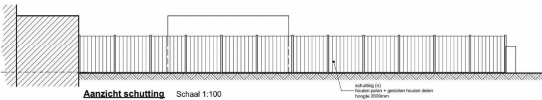

- parkeren**
- gebouwoppervlakte 530m² (huidig) + 100m² (uitbreiding) = 630m²
 - parkeernorm 3,4 stuks per 100m² totaal 21 parkeerplaatsen
 - 12 parkeerplaatsen op eigen terrein realiseren
 - 9 parkeerplaatsen op openbaar terrein door de initiatiefnemer te realiseren



Schoort bij besluit van
burgemeester en wethouders
van gemeente Hollands Kroon
zaaknummer **Z-117609**
datum **21 april 2016**

medewerker WAOD
afdeling Dienstverlening

afdeling B: 01-19-04-2016 get: omw: detail schutting
afdeling A: 01-09-04-2016 get: omw: schutting

aanvraag: **Situatie Bestaand en Gewijzigd**
naam: **Bovewoning**

project: **1181 Fyiso & Fitness Middenmeer**
Industrieweg 41, 1772 PV, Middenmeer

afgeleverd op: schaal: 1:200, 1:100, 1:5
getekend op: schaal: 1:200, 1:100, 1:5
getekend op: schaal: 1:200, 1:100, 1:5

G011B

Zakelijke naam: Postbus 133 1701 BX Middelmeer
Postcode: 1701 BX Middelmeer Telefoon: 022 37 66 000
E-mail: info@rederuits.nl Website: www.rederuits.nl